


PORTAL 12

TIPO A (de 1^a a 10^a planta)
2 Dormitorios

SUPERFICIE ÚTIL TOTAL **84,51 m²**

superficie útil interior de vivienda **73,70 m²**
superficie terrazas **10,81 m²**

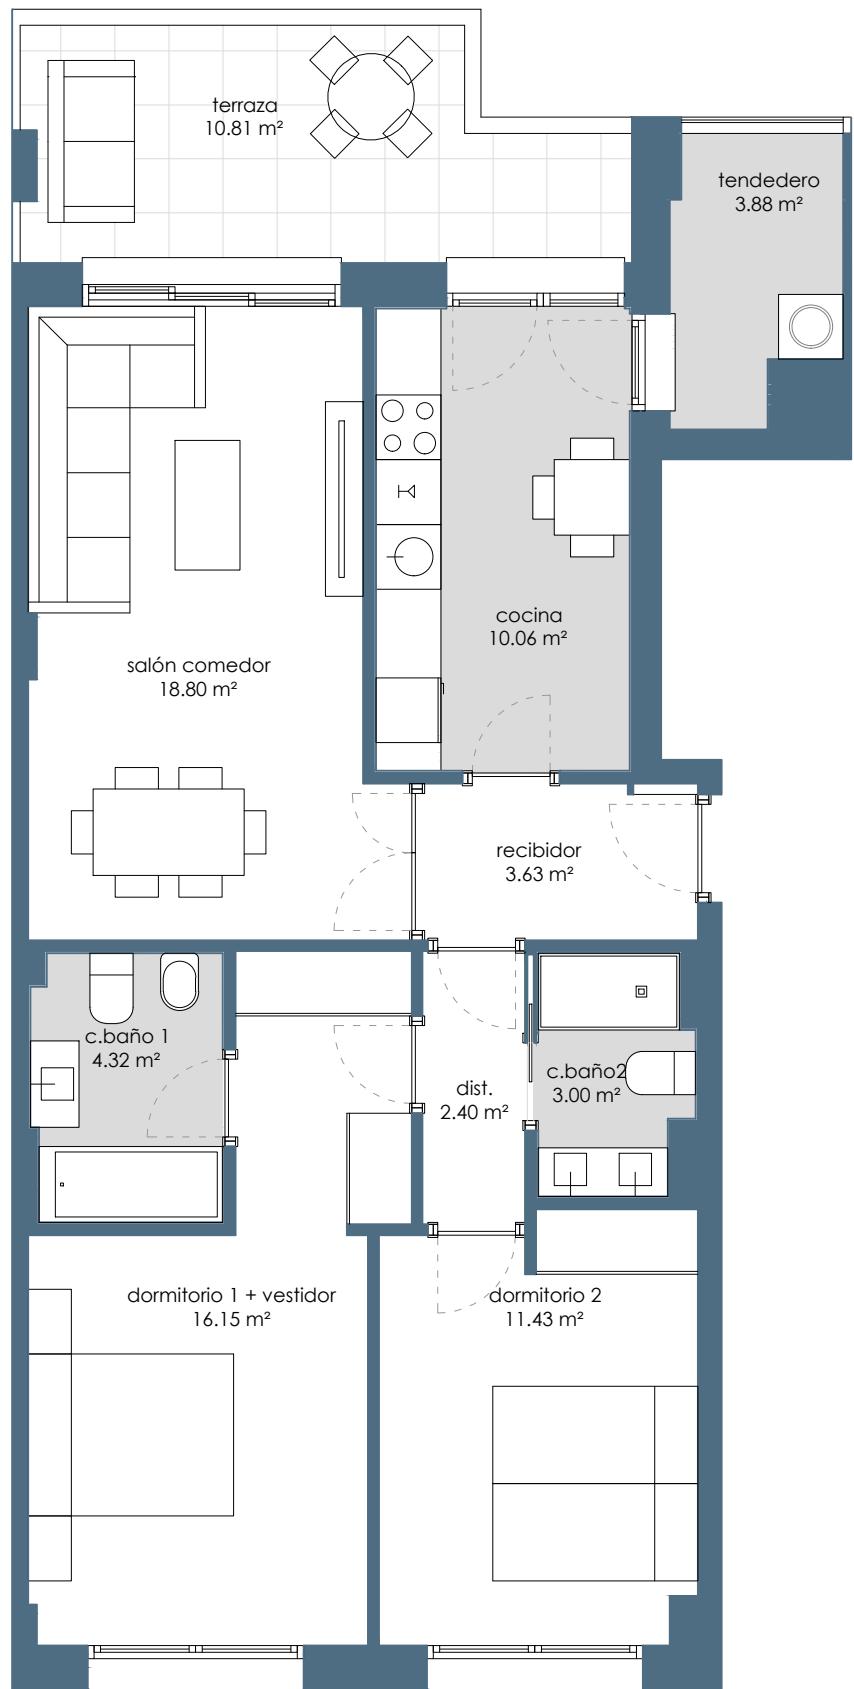

FASE 5 Bloque B-2 - Portales 11 y 12

258 VIVIENDAS, LOCALES, TRASTEROS Y GARAJES PARCELA B-01 DL PLAN PARCIAL DEL SECTOR S-3 "ROSALEDA" - PONFERRADA (LEÓN)

NOTA: Este documento no tiene carácter contractual. Los elementos reflejados podrán sufrir variaciones por necesidades técnicas. Las superficies indicadas son aproximadas.